




Курская область Хомутовский район

Калиновский сельсовет

ГЕНЕРАЛЬНЫЙ ПЛАН

Схема современного использования территории

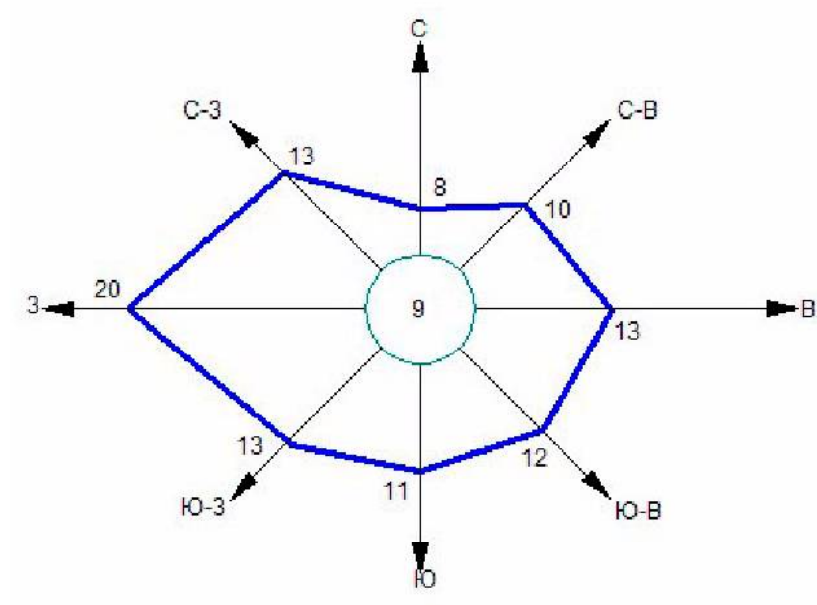

УСЛОВНЫЕ ОБОЗНАЧЕНИЯ

Объекты капитального строительства

- Объекты торговли, общественного питания
- Детский сад
- Парк культуры и отдыха
- Физкультурно-оздоровительный комплекс
- Стадион, спортплощадка
- Объект, связанный с производственной деятельностью
- Сельскохозяйственного назначения

- Администрация (сельсовет)
- Объект связи
- Почта
- Дом культуры
- Техникум
- Школа
- Больница
- ФАП

Границы

- Граница РФ
- Граница области
- Граница района
- Граница городского поселения
- Граница сельсовета
- Граница населенного пункта

ОКС внешнего автомобильного транспорта

- Автомобильная дорога регионального значения с асфальтным покрытием
- Автомобильная дорога местного значения с асфальтным и грунтовым покрытием
- Автомобильная дорога местного значения с грунтовым покрытием
- АЗС
- Пункт пропуска через Государственную границу

Объекты улично-дорожной сети населенного пункта

- Улицы, дороги
- Проезды

ОКС транспортных сооружений

- Мост
- Трубы водопропускные

Здания, строения

- Строения жилые
- Строения нежилые
- Производственные строения
- Строения общественные
- Церковь

Поверхностные водные объекты

- Река, ручей
- Пруды, озера
- Болото, заболоченность

Растительность


- Леса густые, питомники, сплошные заросли кустарника
- Сад
- Озеленение вдоль дорог

ОКС инженерной инфраструктуры

- Водонапорная башня
- Скважина
- Подстанция 35 кВ
- Подстанция 110 кВ
- ГРП
- ЛЭП 35 кВ

Объекты культурного наследия

- Памятники

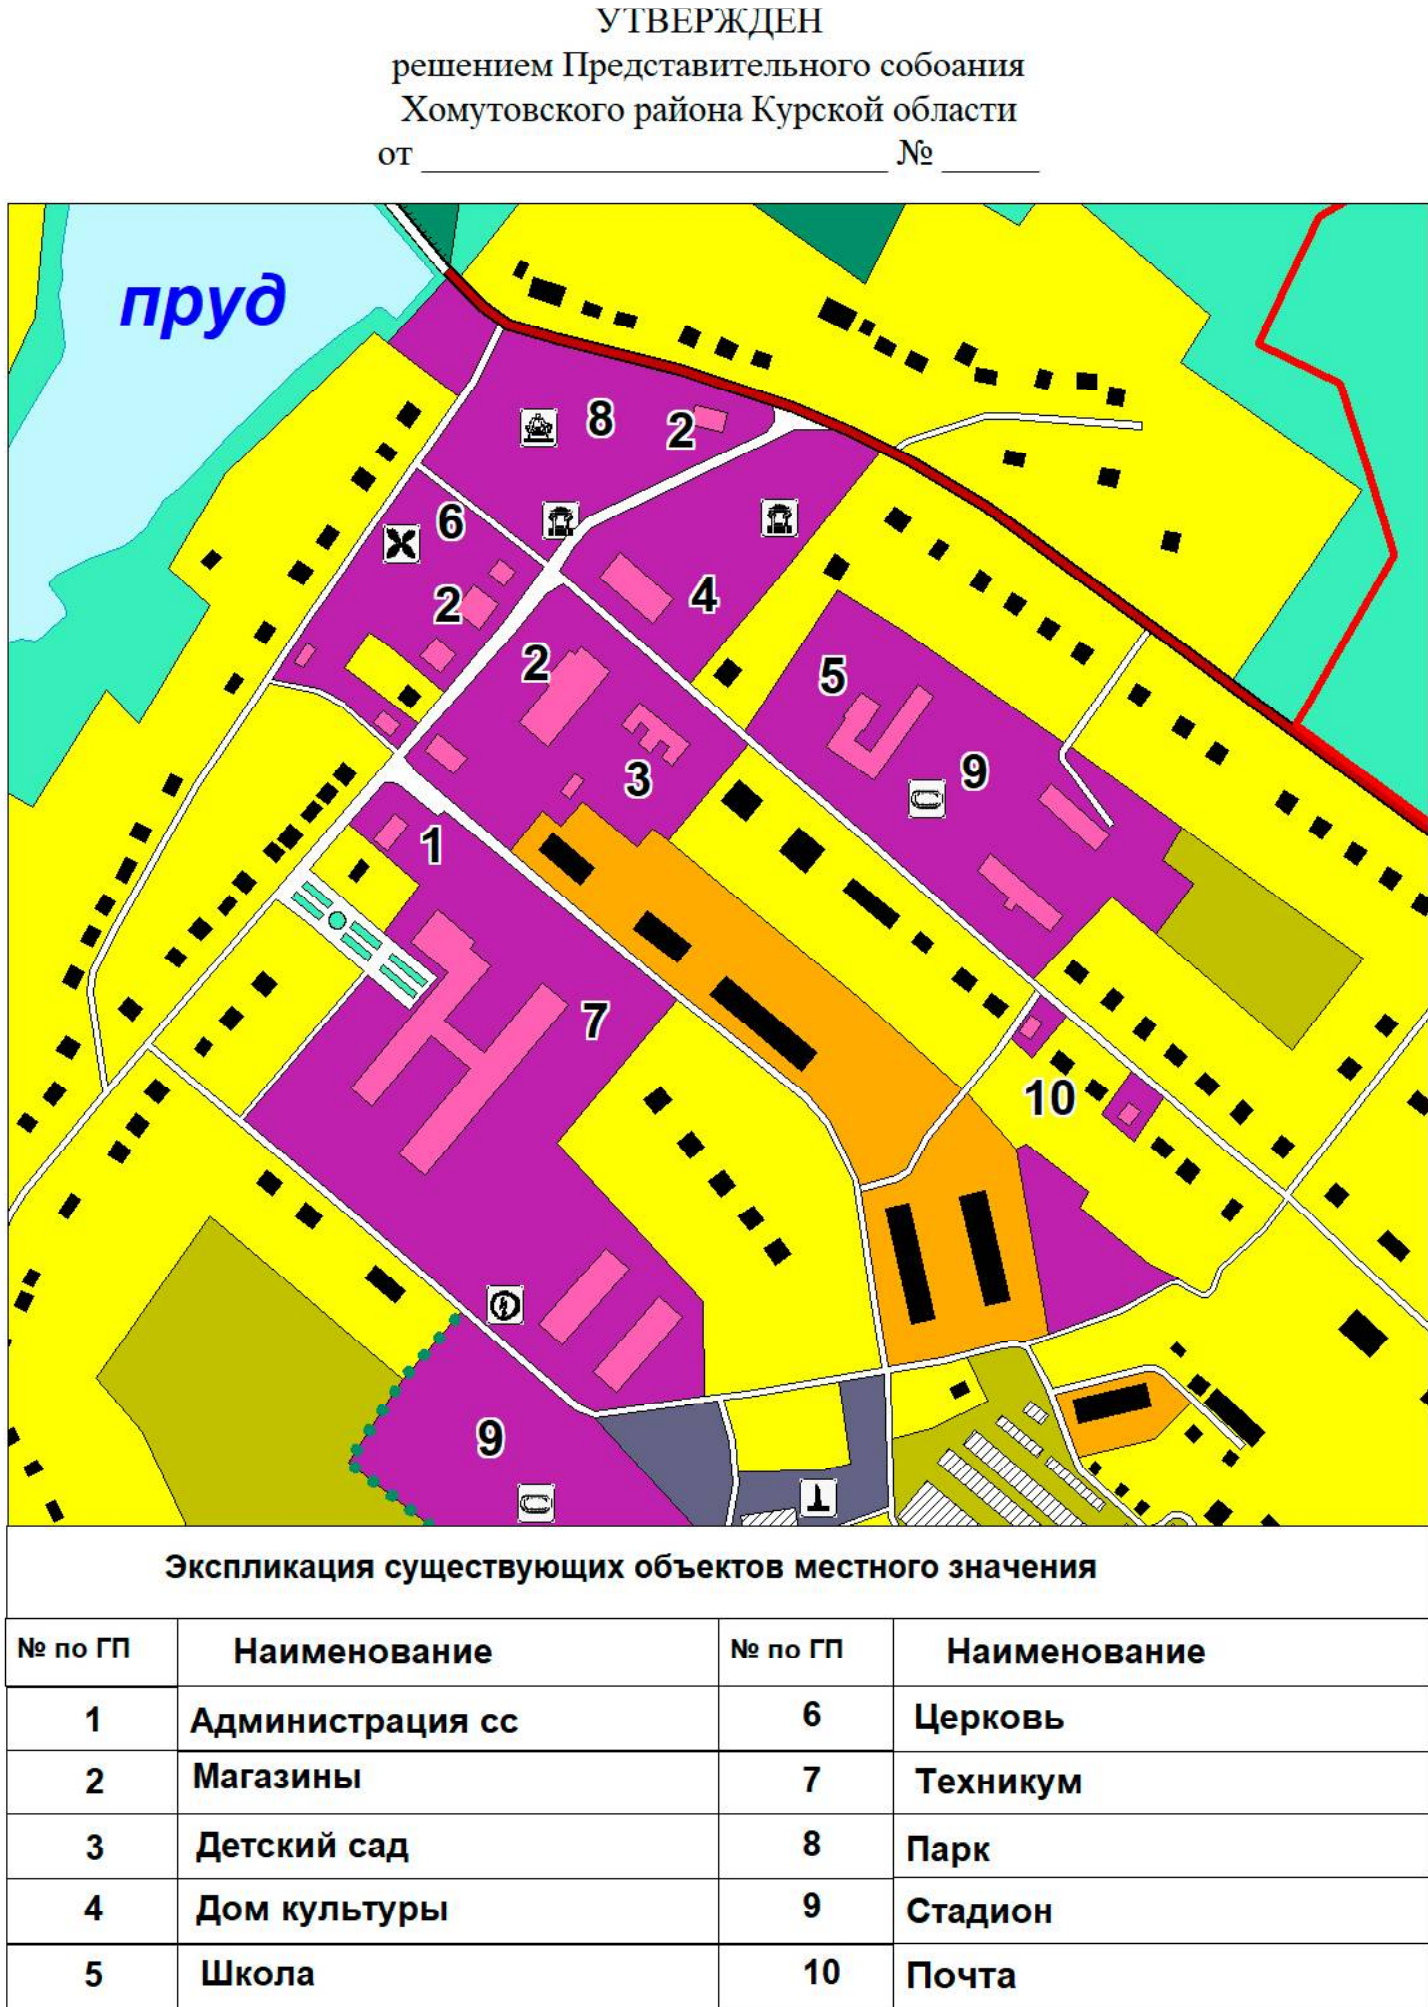

Фрагмент- село Калиновка (масштаб 1:5000)

Территориальное зонирование

Территории жилого назначения

- Территория застройки малоэтажными жилыми домами
- Территория застройки среднеэтажными жилыми домами

Территории объектов общественно-делового назначения

- Территория размещения объектов многофункционального общественно-делового, коммерческого, социального и коммунально-бытового назначения

Территории объектов производственного назначения

- Территория размещения промышленных, коммунально-складских объектов

Территории размещения объектов сельскохозяйственного назначения

- Территория, занятая объектами сельскохозяйственного назначения
- Территория, занятая сельскохозяйственными угодьями

Территории объектов рекреационного назначения

- Территория зеленых насаждений общего пользования

- Природно-ландшафтная территория, в соответствии с местными условиями (территория общего пользования)

Территории объектов инженерной и транспортной инфраструктуры

- Территория улично-дорожной сети
- Территория инженерной инфраструктуры
- Территория транспортной инфраструктуры

Территории объектов специального назначения

- Территория кладбищ
- Территория складирования и захоронения отходов

(ОТПЕЧАТАНА В МАСШТАБЕ В 1 CM : 950 M)

						Муниципальный контракт		
						Генеральный план муниципального образования "Калиновский сельсовет" Хомутовского района Курской области		
Имя	Фамилия	Имя	Фамилия	Имя	Фамилия	Территориальные территории, расположенные в границах территории, указанной в "Генеральном плане муниципального образования "Калиновский сельсовет" Хомутовского района Курской области	Страна	Лист
Рук. проекта	Воробьев А.А.	Толковед	Романская Е.А.			Схема современного использования территории муниципального образования "Калиновский сельсовет" Хомутовского района Курской области (масштаб 1:25000)	П	14
						И.П. Воробьев А.А.		