




Схема границ зон с особыми условиями использования территории муниципального образования "Калиновский сельсовет" Хомутовского района Курской области

УТВЕРЖДЕНО
решением Представительного собрания
Хомутовского района Курской области
от 20 марта 2020 года № 7/74

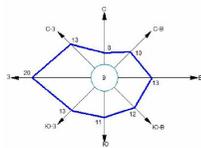


Среднегодовая повторяемость направления ветра
Штиль

Ограничения использования территории

- Водоохранная зона
- Прибрежная защитная полоса
- Зона охраны источников питьевого водоснабжения 1-го пояса
- Зона охраны источников питьевого водоснабжения 2-го пояса
- Зона охраны источников питьевого водоснабжения 3-го пояса
- Граница санитарно-защитных зон
- Охранная зона автомобильных дорог (Придорожная полоса)
- Граница санитарного разрыва (санитарная полоса отчуждения)

БРЯНСКАЯ ОБЛАСТЬ

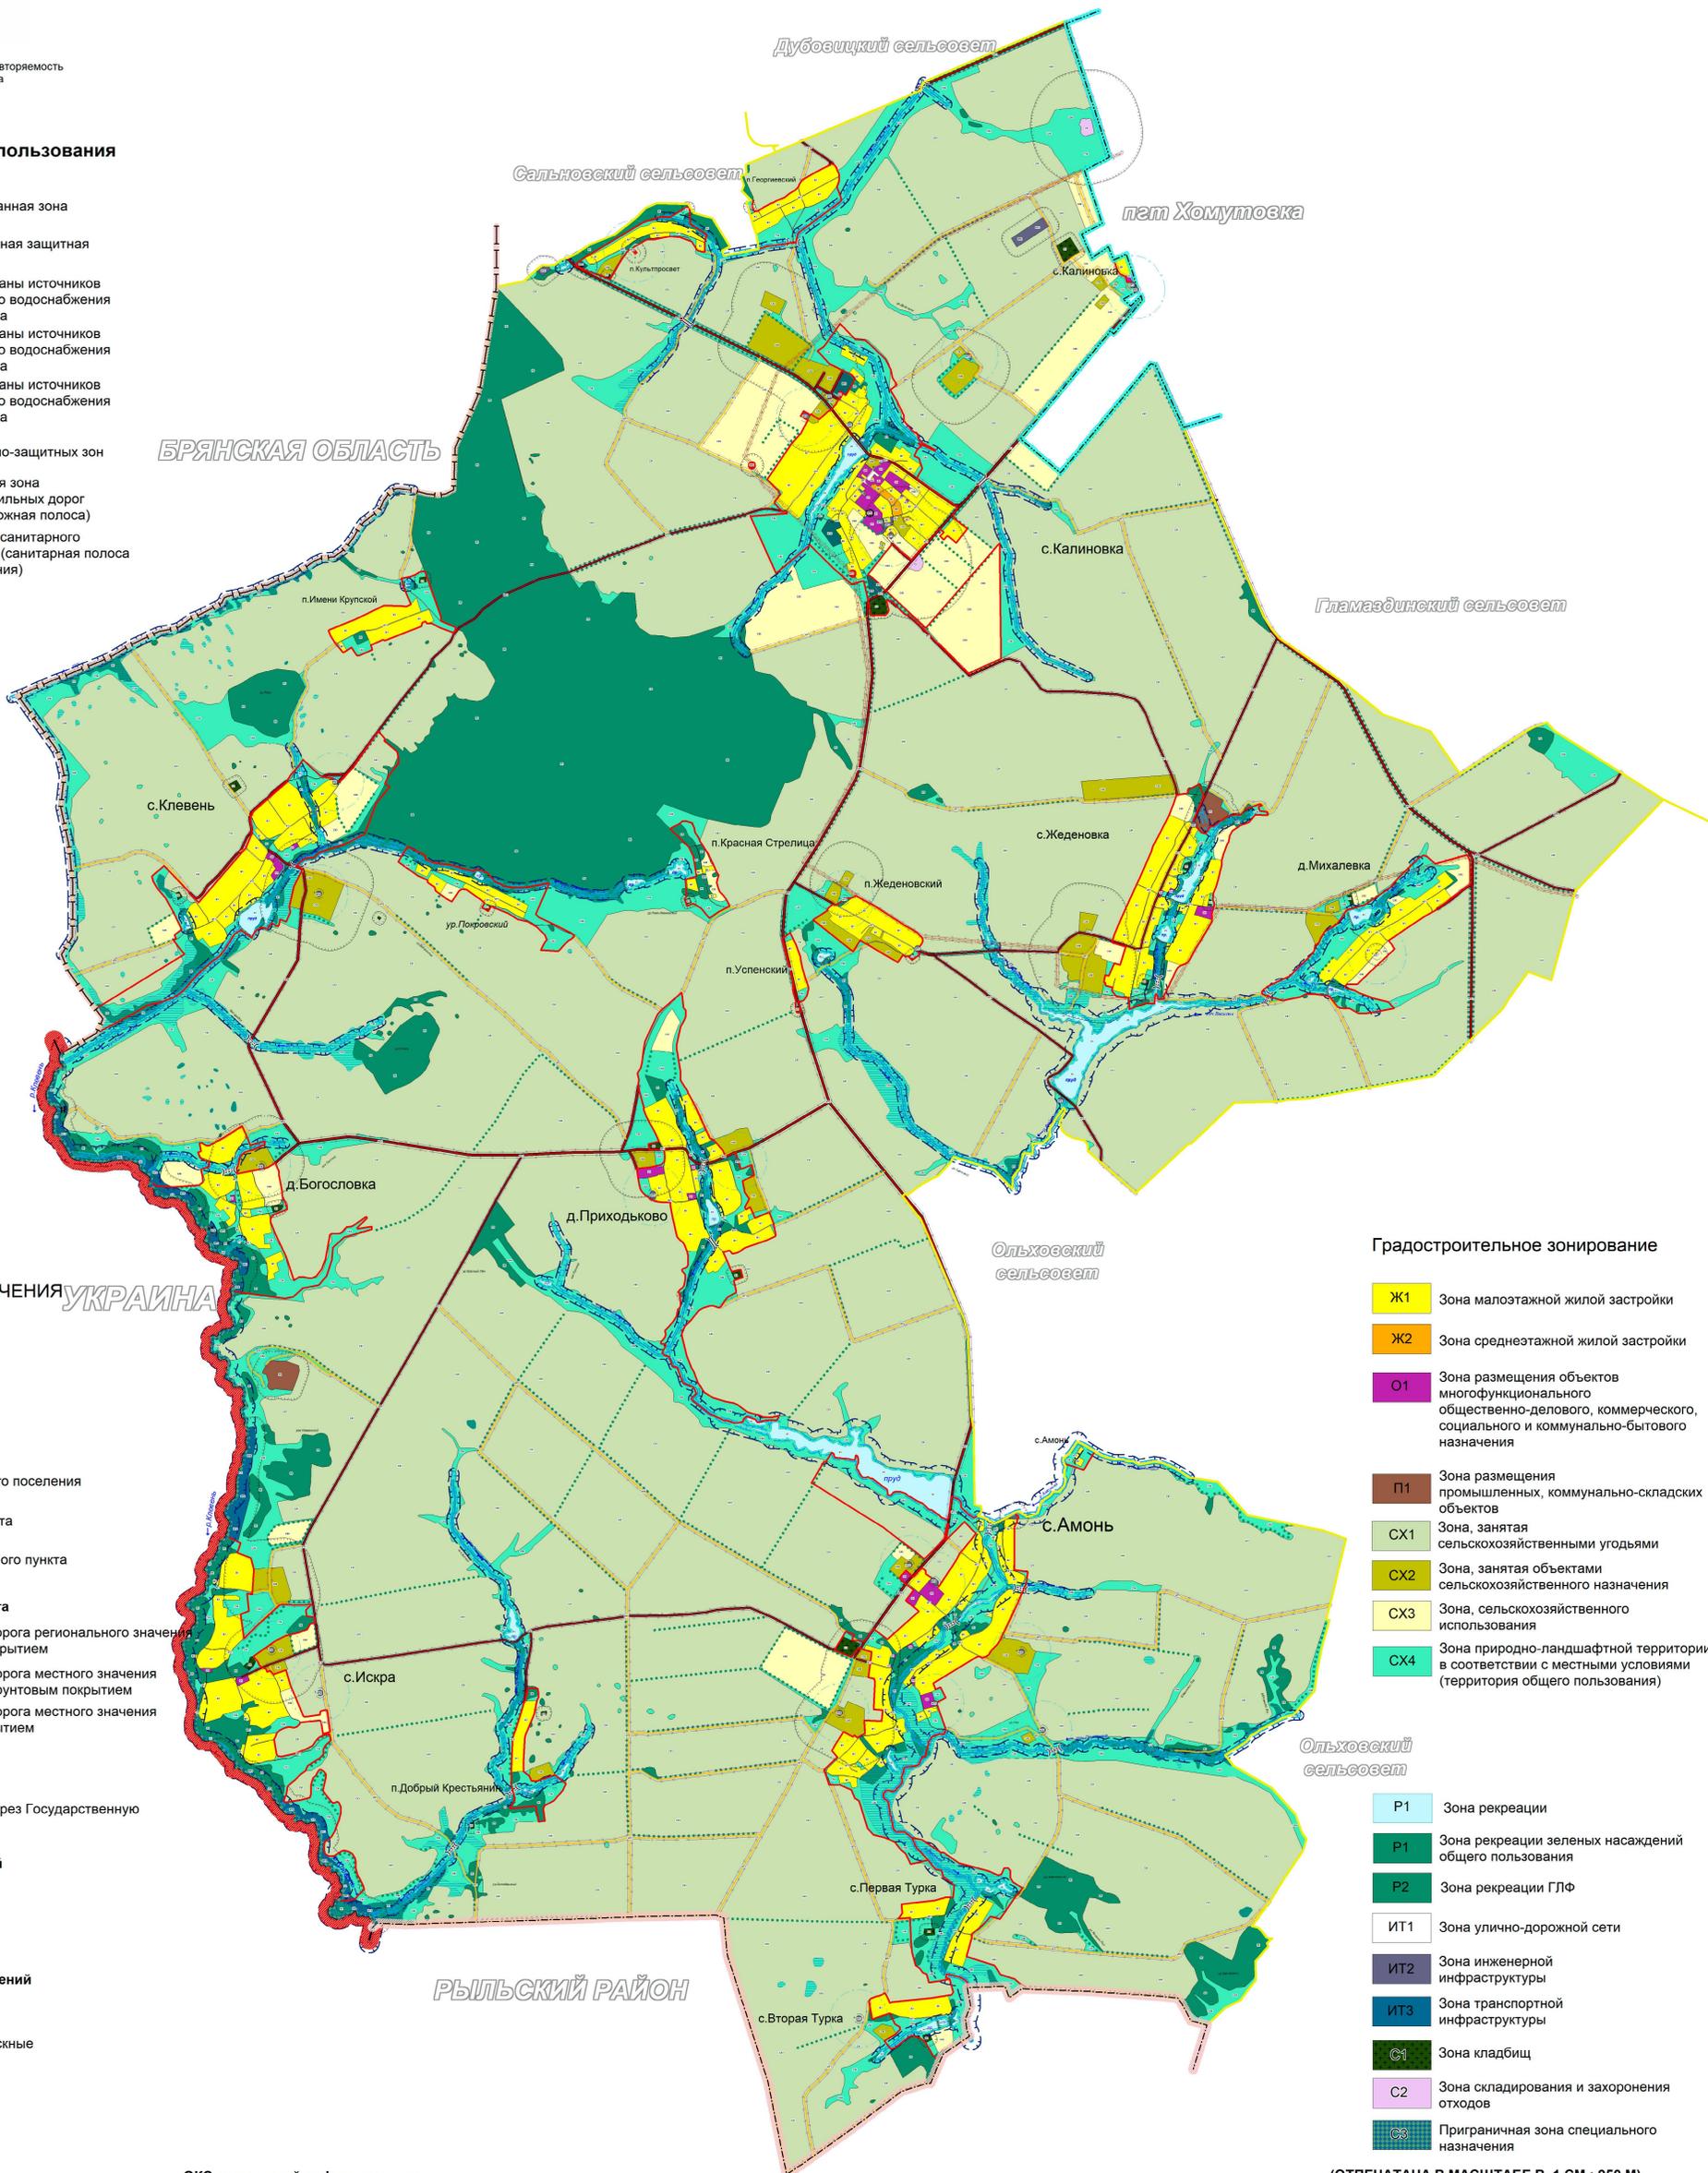

УСЛОВНЫЕ ОБОЗНАЧЕНИЯ

- ### Границы
- Граница РФ
 - Граница области
 - Граница района
 - Граница городского поселения
 - Граница сельсовета
 - Граница населенного пункта
- ### ОКС внешнего автомобильного транспорта
- Автомобильная дорога регионального значения с асфальтным покрытием
 - Автомобильная дорога местного значения с асфальтным и грунтовым покрытием
 - Автомобильная дорога местного значения с грунтовым покрытием
- АЗС
 - Пункт пропуска через Государственную границу
- ### Объекты улично-дорожной сети населенного пункта
- Улицы, дороги
 - Проезды
- ### ОКС транспортных сооружений
- Мост
 - Трубы водопропускные
- ### Поверхностные водные объекты
- Река, ручей
 - Пруды, озера
 - Болото, заболоченность
- ### Растительность
- Леса густые, питомники, сплошные заросли кустарника
 - Сад
 - Озеленение вдоль дорог
- ### ОКС инженерной инфраструктуры
- Подстанция 35 кВ
 - ЛЭП 35 кВ

Градостроительное зонирование

- Ж1 Зона малоэтажной жилой застройки
- Ж2 Зона среднеэтажной жилой застройки
- О1 Зона размещения объектов многофункционального общественно-делового, коммерческого, социального и коммунально-бытового назначения
- П1 Зона размещения промышленных, коммунально-складских объектов
- СХ1 Зона, занятая сельскохозяйственными угодьями
- СХ2 Зона, занятая объектами сельскохозяйственного назначения
- СХ3 Зона, сельскохозяйственного использования
- СХ4 Зона природно-ландшафтной территории, в соответствии с местными условиями (территория общего пользования)
- Р1 Зона рекреации
- Р1 Зона рекреации зеленых насаждений общего пользования
- Р2 Зона рекреации ГЛФ
- ИТ1 Зона улично-дорожной сети
- ИТ2 Зона инженерной инфраструктуры
- ИТ3 Зона транспортной инфраструктуры
- С1 Зона кладбищ
- С2 Зона складирования и захоронения отходов
- С3 Приграничная зона специального назначения

(ОТПЕЧАТАНА В МАСШТАБЕ В 1 CM : 950 M)

						Муниципальный контракт		
						Схема границ зон с особыми условиями использования территории муниципального образования "Калиновский сельсовет" Хомутовского района Курской области		
Изм.	Изд. уч.	Лист	№ док.	Подп.	Дата	Графиком изданий/обновлений	Страниц	Лист
						Планы земельных участков и территории муниципального образования "Калиновский сельсовет" Хомутовского района Курской области	2	2
						Схема границ зон с особыми условиями использования территории муниципального образования "Калиновский сельсовет" Хомутовского района Курской области № 1/2020		
						И.П. Воробьев А.А.		