

ОБЩЕСТВО С ОГРАНИЧЕННОЙ ОТВЕТСТВЕННОСТЬЮ
«Строй-Гарант сервис»

ПРИЛОЖЕНИЕ
УТВЕРЖДЕНО
Постановлением
Администрации
Курского района
Курской области
от _____ 2019 года
№ _____

**Проект межевания территории
По установлению границ и вычислению площади
земельного участка, предназначенного для строительства и
размещения линейных объектов:**

**" Газопровод среднего давления от с. Жеденовка до п.
Жеденовский Хомутовского района Курской области."**

ТОМ 2

Обоснование

Генеральный директор _____

/Ситников А.А./

Кадастровый инженер _____

/Ситников А.А./



Изм. № подл.	Подпись и дата	Взам. инв. №

№ п/п	Содержание Основная часть	Номер а листо в
1	2	3
1	Схема расположения земельных участков	3
2	Топография	4


Инов. № подл.

Подпись и дата

Взам. инв. №


						Проект межевания территории	Лист
							2
Изм.	Колуч.	Лист	№ док.	Подпись	Дата		

Схема расположения земельных участков

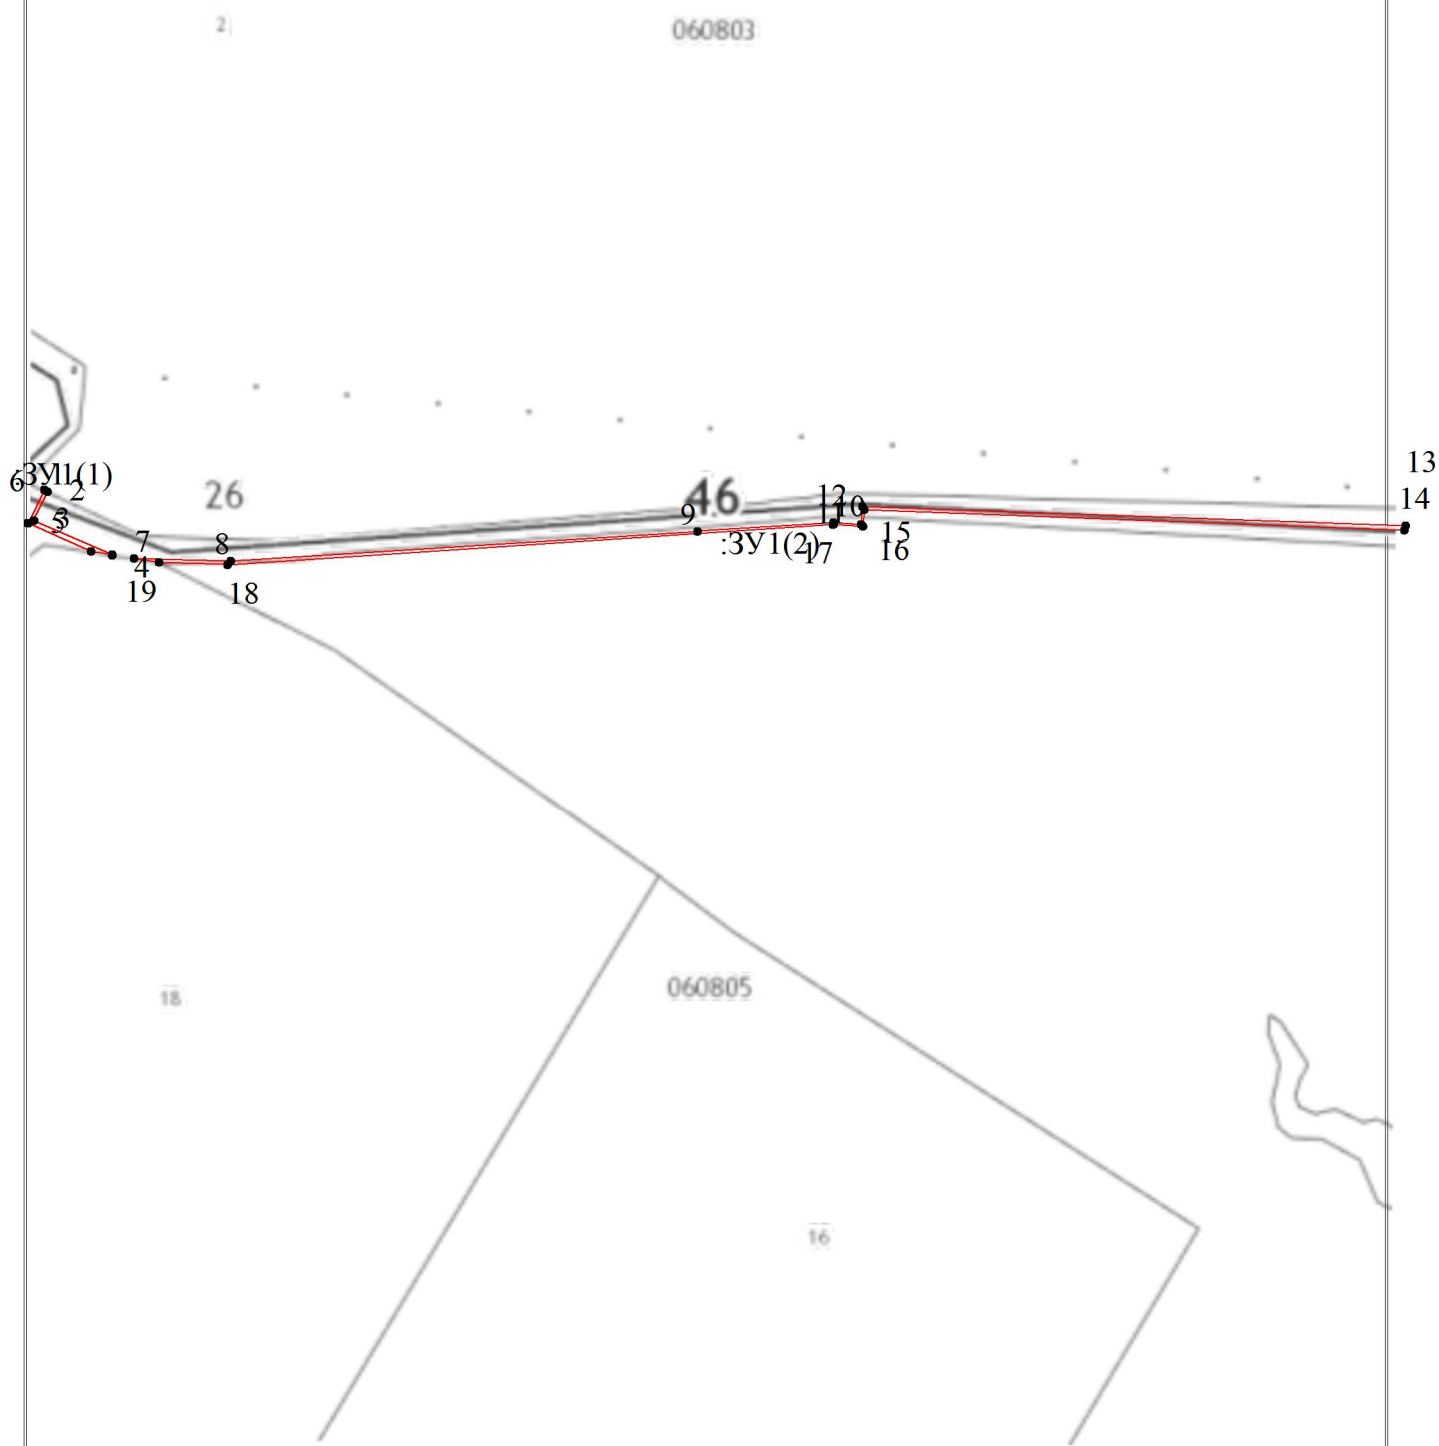



Система высот Балтийская
Система координат МСК-46

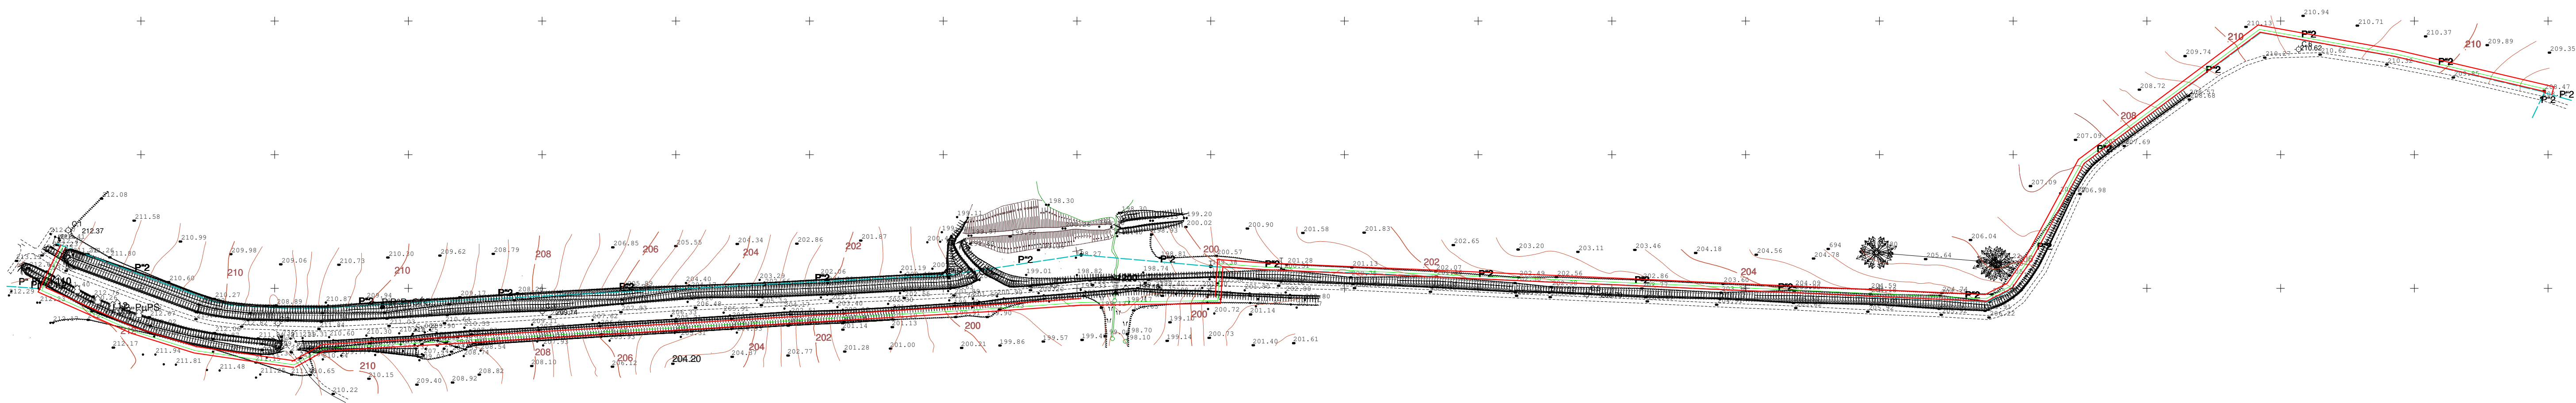

							ООО "Строй-Гарант сервис"			
							Газопровод среднего давления			
							от села Жеденовка до п. Жеденовский			
							Хомутовского района , Курской области			
Изм.	Кол. уч.	Лист	№ док.	Подп.	Дата		Топографическая съемка	Стадия	Лист	Листов
Ген. директор		Ситников А.А.							1	1
Исполнитель	Киринос Г.Л.						Масштаб 1:2500	2019г.		

Кадастровый инженер

Ситников А.А.

Прошито и пронумеровано

всего листов

